

ΕΦΗΜΕΡΙΣ ΤΗΣ ΚΥΒΕΡΝΗΣΕΩΣ
ΤΗΣ ΕΛΛΗΝΙΚΗΣ ΔΗΜΟΚΡΑΤΙΑΣ

ΑΘΗΝΑ 20 ΣΕΠΤΕΜΒΡΙΟΥ 1982 | ΤΕΥΧΟΣ ΤΕΤΑΡΤΟ | ΑΡΙΘΜΟΣ ΦΥΛΛΟΥ 459

ΠΕΡΙΕΧΟΜΕΝΑ

ΑΠΑΛΛΟΤΡΙΩΣΕΙΣ
ΑΠΟΦΑΣΕΙΣ

Ἀριθ. Δ/270676 (1)

Κήρυξη ὡς ἀναδασωτέας ἐκτάσεως 0,429 στρεμμάτων, στὴ θέση Σατερλὶ τῆς Κοινότητος Αἰαντείου — Σαλαμίνας τοῦ Διαμερίσματος Πειραιῶς.

Ο ΝΟΜΑΡΧΗΣ Δ/ΣΜΑΤΟΣ ΠΕΙΡΑΙΩΣ

Ἔχοντας ὑπόψη:

1. Τὶς περὶ διοικητικῆς ἀποκεντρώσεως διατάξεις.
2. Τὶς διατάξεις τοῦ Ν. 998/79 «περὶ προστασίας τῶν δασῶν καὶ τῶν δασικῶν ἐν γένει ἐκτάσεων τῆς χώρας» καὶ συγκεκριμένα: α) τοῦ ἄρθρου 41 παρ. 1, β) τοῦ ἄρθρου 38 παρ. 1.
3. Τὶς δ/γὲς τοῦ Ὑπουργείου Γεωργίας: α) 160417/1180/8.7.80, β) 182447/3049/24.9.80.
4. Τὴν 1496/28.4.82 πρόταση τοῦ Δασαρχείου Πειραιῶς περὶ κηρύξεως ἀναδασωτέας τῆς ἀναφερομένης στὸ θέμα ἐκτάσεως, ἀποφασίζουμε:

Κηρύσσουμε ἀναδασωτέα, μὲ σκοπὸ τὴ διατήρηση τοῦ χαρακτήρα τῆς δασικῆς ἐκτάσεως, ὥστε ν' ἀποκλεισθεῖ ἡ διάθεση αὐτῆς γιὰ ἄλλο προορισμὸ τὴ διακατεχόμενη ἔκταση ἐμβαδοῦ τετρακοσίων εἴκοσι ἐννέα τετρ. μέτρων ἢ (0,429) στρεμμάτων ποὺ βρίσκεται στὴ θέση Σατερλὶ τῆς Κοινότητος Αἰαντείου Σαλαμίνας καὶ προσδιορίζεται ἀπὸ τὰ στοιχεῖα Α, Β,Γ,Δ,Α. ὅπως φαίνονται στὸ συνημμένο διάγραμμα, τὸ ὁποῖο ἀποτελεῖ ἀναπόσπαστο μέρος τῆς ἀποφάσεως αὐτῆς καὶ ἔχει ὅρια:

Ἀνατολικά: Μὲ διακατεχόμενο δάσος πεύκης.
Δυτικά: Μὲ διακατεχόμενο δάσος πεύκης.
Βόρεια: Μὲ διακατεχόμενο δάσος πεύκης.
Νότια: Μὲ διακατεχόμενο δάσος πεύκης.

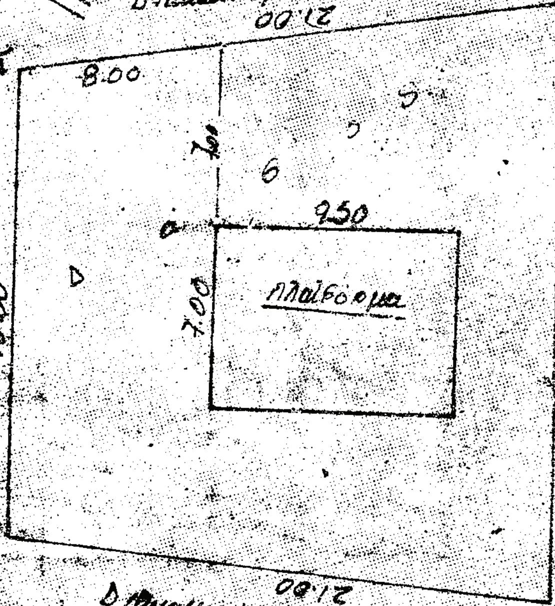
Ἡ ἀποκατάσταση τῆς δασικῆς βλαστήσεως στὴ διακατεχόμενη δασικὴ ἔκταση, ποὺ καλυπτόταν ἀπὸ δάσος πεύκης καὶ ποὺ καταστράφηκε μὲ παράνομη ἐκχέρσωση τὴν 16.3.82 ἀπὸ ἐργάτες τοῦ Γεωργίου Τογκαρίδη κατοίκου Ν. Σμύρνης (Ἐφέσου 43) μὲ σκοπὸ τὴν οἰκοπεδοποίηση καὶ ἀνέγερση οἰκοδομῆς θὰ γίνει μὲ φυσικὴ ἀναδάσωση καὶ σὲ περίπτωση ποὺ δὲν θὰ ἐπιτευχθεῖ αὐτὴ μέσα σὲ τρία χρόνια, μὲ τεχνητὴ ἀναδάσωση μὲ πρόγραμμα ποὺ θὰ καταρτίσει καὶ θὰ ἐφαρμόσει τὸ ἁρμόδιο Δασαρχεῖο Πειραιῶς.

Ἡ ἀπόφαση αὐτὴ νὰ δημοσιευθεῖ στὴν Ἐφημερίδα τῆς Κυβερνήσεως.

Πειραιάς, 7 Μαΐου 1982

Ὁ Νομάρχης
Β. ΠΑΠΑΔΟΠΟΥΛΟΣ


ΧΑΡΤΗΣ ΝΗΣΟΥ ΣΑΛΑΜΙΝΑΣ ΚΛΙΜ. 1:200.000 ΠΟΥ ΔΙΧΝΕΙ ΤΗ ΘΕΣΗ ΤΗΣ ΑΝΑΔΑΣΩΤΕΑΣ ΕΚΤΑΣΕΩΣ ΛΟΓΩ ΚΑΤΑΛΗΨΕΩΣ
Ορηιδεσσαμένα
Σαλαμίνα
Λίμπανο
Θέση καταλήψεως (Λυκοσαρωνίδα)
Ε Θ Ε Ω Ρ Η Θ Η


ΔΙΑΓΡΑΜΜΑ ΑΝΑΔΑΣΩΤΕΑΣ ΕΚΤΑΣΕΩΣ ΛΟΓΩ ΚΑΤΑΛΗΨΕΩΣ ΣΤΗ ΘΕΣΗ ΣΠΕΡΛΙ ΠΕΡΙΦ. ΚΟΙΝ. ΑΜΠΕΛΑΚΙΩΝ ΣΑΛΑΜΙΝΑΣ ΕΜΒΑΔΟΝ (ΑΒΓΔΑ) 429,20 τ. μέτρα.
Διακατεχόμενο πευκόδασος
18.00
21.00
8.00
7.00
9.50
23.00
Πλαίσιο μα
Α
Β
Γ
Δ
Πειραιάς 24-4-82.
Πειραιάς 5/5/82
Ο Δασάρχης
Ο Διευθυντής Δασών
Ο Νομάρχης
Β. ΑΣΛΑΝΙΔΗΣ
Ε. ΠΑΠΑΔΟΠΟΥΛΟΣ
Ο Συντάξας
Τεχ. Δασοπονίας

ΠΟΛΕΟΔΟΜΙΑ

ΑΠΟΦΑΣΕΙΣ

Αριθ. Γ. 30342/1966 (2)

Τροποποίηση τοῦ ρυμοτομικοῦ σχεδίου Ἀθηνῶν.

Ο ΥΠΟΥΡΓΟΣ ΧΩΡΟΤΑΞΙΑΣ, ΟΙΚΙΣΜΟΥ ΚΑΙ ΠΕΡΙΒΑΛΛΟΝΤΟΣ

Ἔχοντας ὑπόψη:

1. Τὶς διατάξεις τοῦ ἀπὸ 17 Ἰουλίου 1923 Ν. Δ/τος «περὶ σχεδίων πόλεων κλπ.», ὅπως μεταγενέστερα τροποποιήθηκαν καὶ συμπληρώθηκαν καὶ εἰδικότερα τὰ ἄρθρα του 3 καὶ 70.

2. Τὸ 842/1980 Π. Δ/γμα «περὶ ἁπλουστεύσεως τῆς διαδικασίας κατὰ τὴν ἔκδοσιν διοικητικῶν τινων πράξεων ἀτομικοῦ χαρακτῆρος ἐπὶ ἀντικειμένων ἁρμοδιότητας Ὑπουργοῦ Χωροταξίας, Οἰκισμοῦ καὶ Περιβάλλοντος» (ΦΕΚ 208 τεῦχος Α΄).

3. Τὶς διατάξεις τοῦ Ν. 947/1979 «περὶ οἰκιστικῶν περιοχῶν» (ΦΕΚ 169/Α΄ καὶ εἰδικότερα τὸ ἄρθρο του 62 (παρ. 1).

4. Τὶς διατάξεις τοῦ Ν. 1032/1980 «περὶ συστάσεως Ὑπουργείου Χωροταξίας, Οἰκισμοῦ καὶ Περιβάλλοντος» (ΦΕΚ 57/Α΄) καὶ εἰδικότερα τὰ ἄρθρα του 2, 3 καὶ 7.

5. Τὶς 717/1979 καὶ 482/1981 πράξεις τοῦ Δημοτικοῦ Συμβουλίου Δήμου Ἀθηναίων.

6. Τὴν 108/1982 γνωμοδότηση τοῦ Κεντρικοῦ Συμβουλίου Χωροταξίας, Οἰκισμοῦ καὶ Περιβάλλοντος, ἀποφασίζουμε:

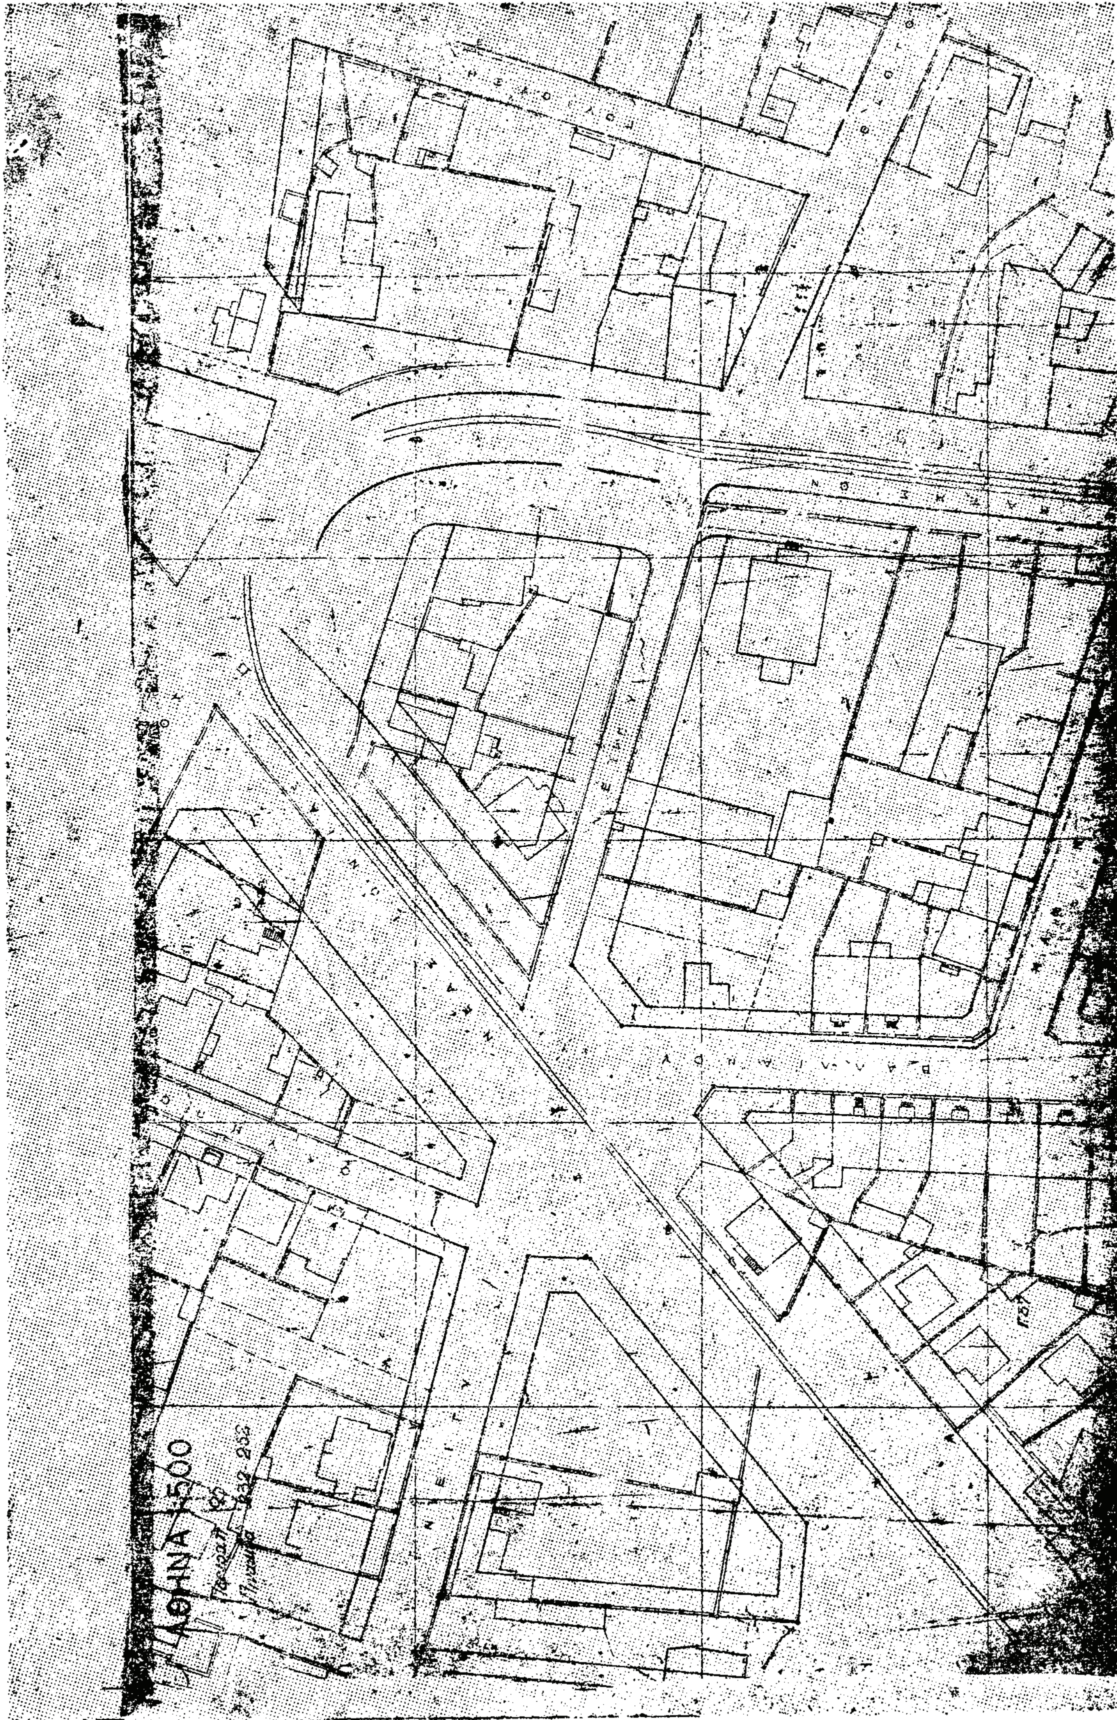
1. Ἐγκρίνεται ἡ τροποποίηση τοῦ ρυμοτομικοῦ σχεδίου Ἀθηνῶν στὸ οἰκοδομικὸ τετράγωνο ποὺ περικλείεται ἀπὸ τὴ Λεωφόρο Νέας Ἰωνίας καὶ τὶς ὁδοὺς Δαΐρπφελδ καὶ Βαλλιάνου μὲ τὸ χαρακτηρισμὸ τῶν τμημάτων του μὲ στοιχεῖα Α. Β. Γ. Δ. Ε. Α καὶ Ζ. Η. Θ. Ι. Γ. Ζ σὰν χώρων κοινοχρήστου πράσινου καὶ Κέντρου Νεότητας καὶ Παιδικοῦ Σταθμοῦ ἀντίστοιχα, ὅπως φαίνεται στὸ σχετικὸ πρωτότυπο διάγραμμα σὲ κλίμακα 1 : 500 ποὺ ἔχει θεωρηθεῖ ἀπὸ τὸν Προϊστάμενο τῆς Διεύθυνσης Πολεοδομικῶν Ἐφαρμογῶν μὲ τὴν ὑπ' ἀριθ. Γ. 30342/1982 πράξη του ποὺ ἀντίτυπό του δημοσιεύεται συνοπτικὰ μὲ τὴν παρούσα ἀπόφαση.

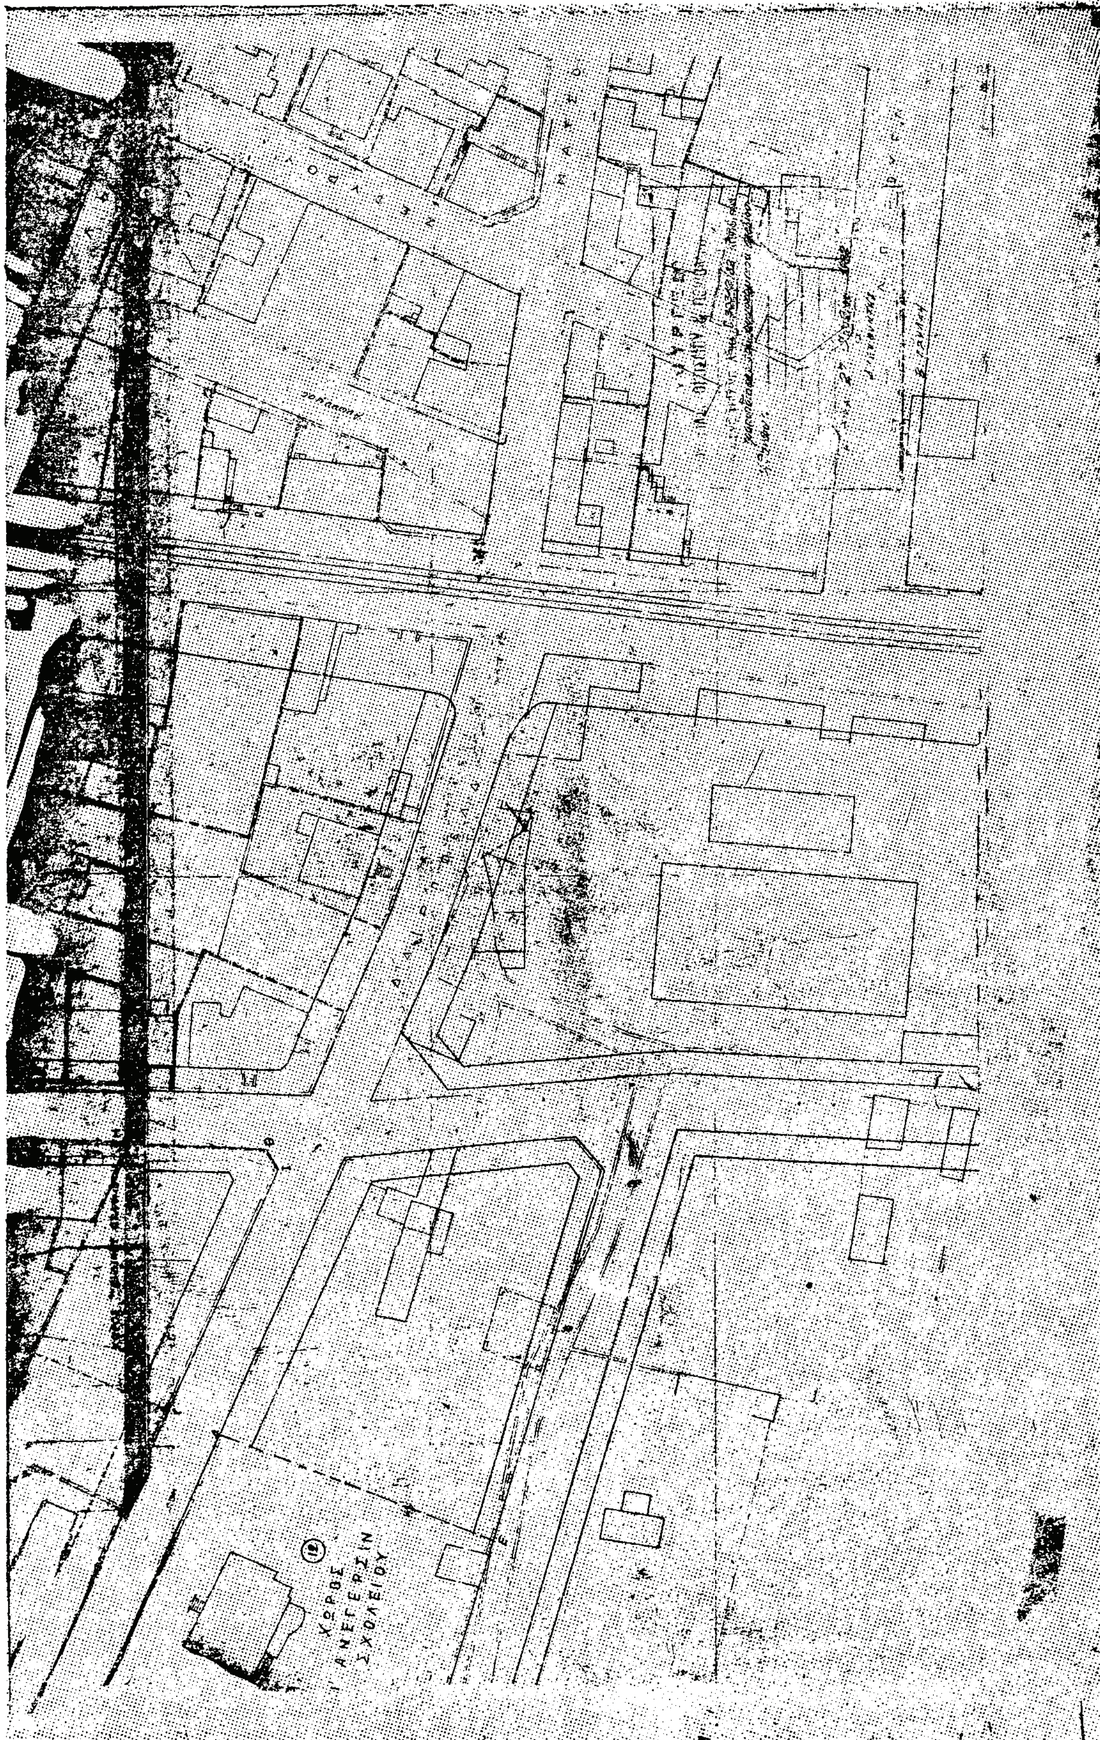
Ἡ ἰσχὺς τῆς ἀποφάσεως αὐτῆς ἀρχίζει ἀπὸ τὴ δημοσίευσή της στὴν Ἐφημερίδα τῆς Κυβερνήσεως.

Ἀθήνα, 27 Ἰουλίου 1982

Ο ΥΠΟΥΡΓΟΣ

ΑΝΤΩΝΙΟΣ ΤΡΙΤΣΗΣ


ΑΘΗΝΑ 1:500


12
ΧΩΡΟΣ
ΑΝΕΓΕΡΣΙΝ
ΣΧΟΛΕΙΟΥ

'Αριθ. Γ. 30346/1970 (3)

Τροποποίηση τοῦ ρυμοτομικοῦ σχεδίου 'Αθηνῶν μὲ τὸν καθορισμὸ χώρου γιὰ τὴν ἀνέγερση σχολικοῦ κτιρίου.

Ο ΥΠΟΥΡΓΟΣ
ΧΩΡΟΤΑΞΙΑΣ, ΟΙΚΙΣΜΟΥ ΚΑΙ ΠΕΡΙΒΑΛΛΟΝΤΟΣ

"Εχοντας ὑπόψη:

1. Τὶς διατάξεις: α) Τοῦ ἀπὸ 17.7.1923 Ν. Δ/τος «περὶ σχεδίων πόλεων κλπ.», ὅπως μεταγενέστερα τροποποιήθηκαν καὶ συμπληρώθηκαν καὶ εἰδικότερα τὸ ἄρθρο 29 καὶ β) τῆς παραγρ. 2 τοῦ ἄρθρου 4 τοῦ Νόμου 622/1977 «περὶ εἰσπράξεως ὑπὸ τοῦ Δημοσίου Ταμείου τῶν διὰ τὴν ἔκδοσιν οἰκοδομικῶν ἀδειῶν καταβαλλομένων φόρων κλπ.» (ΦΕΚ 171/Α).

2. Τὶς διατάξεις τοῦ Ν. 947/1979 «περὶ Οἰκιστικῶν περιοχῶν» (ΦΕΚ 169/Α) καὶ εἰδικότερα τὸ ἄρθρο 62 (παρ. 1).

3. Τὶς διατάξεις τοῦ Ν. 1032/1980 «περὶ συστάσεως 'Υπουργείου Χωροταξίας, Οἰκισμοῦ καὶ Περιβάλλοντος» (Φ.Ε.Κ. 57/Α) καὶ εἰδικότερα τὰ ἄρθρα 2, 3 καὶ 7.

4. Τὰ Φ.54411/17820/25.10.1979, Φ.54411/16924/2.2.1982 καὶ Φ.54411/9576/21.6.1982 ἔγγραφα τοῦ 'Οργανισμοῦ Σχολικῶν Κτιρίων.

5. Τὴ 208/1982 γνωμοδότηση τοῦ Κεντρικοῦ Συμβουλίου Χωροταξίας, Οἰκισμοῦ καὶ Περιβάλλοντος, ἀποφασίζουμε:

1. 'Εγκρίνεται ἡ τροποποίηση τοῦ ρυμοτομικοῦ σχεδίου 'Αθηνῶν στὸ οἰκοδομικὸ τετράγωνο ποὺ περικλείεται ἀπὸ τὶς ὁδοὺς Ζήλωνα, Πλατυπόδη, 'Αγ. 'Αναστασίας, 'Ηρακλείου καὶ "Ιστρου μὲ τὸ χαρακτηρισμὸ τμήματος τοῦ μὲ τὰ στοιχεῖα Α, Β, Γ, Δ, Θ, Θ', Ζ, Η, Α ὡς χώρου γιὰ τὴν ἀνέγερση σχολικοῦ κτιρίου, ὅπως φαίνεται στὸ σχετικὸ πρωτότυπο διάγραμμα μὲ κλίμακα 1:500, ποὺ θεωρήθηκε ἀπὸ τὸν Προϊστάμενο τῆς Διευθύνσεως Πολεοδομικῶν 'Εφαρμογῶν μὲ τὴν ὑπ' ἀριθ. Γ 30346/1982 πράξη του καὶ ποὺ ἀντίτυπό του δημοσιεύεται συνοπτικὰ μὲ τὴν ἀπόφαση αὐτή.

2. 'Η ἰσχὺς τῆς ἀποφάσεως αὐτῆς ἀρχίζει ἀπὸ τῆς δημοσιεύσεώς της στὴν 'Εφημερίδα τῆς Κυβερνήσεως.

'Αθήνα, 27 'Ιουλίου 1982

Ο ΥΠΟΥΡΓΟΣ

ΑΝΤΩΝΙΟΣ ΤΡΙΤΣΗΣ

ΑΘΗΝΑΙ 1:500

ΥΠΟΥΡΓΕΙΟΝ ΟΙΚΙΣΜΟΥ Κ. ΑΝΟΙΚΟΔΟΜΗΣΕΩΣ

ΑΝΑΚΟΙΝΩΣΕΙΣ

Ἀριθ. Δ1γ/10983 (4)

Παρακατάθεση ἀποζημιώσεως ἀκινήτων πού ἔχουν ρυμοτομηθεῖ μέ τό ἐγκεκριμένο ρυμοτομικό σχέδιο τοῦ Δήμου Γαλατσίου γιά τή διεύρυνση τῆς Λεωφόρου Γαλατσίου, πράξη ἀναλογισμοῦ 19/1971.

Ο ΥΠΟΥΡΓΟΣ ΔΗΜΟΣΙΩΝ ΕΡΓΩΝ

Ἔχοντας ὑπόψη:

1) Τίς διατάξεις τοῦ Ν. Δ/τος τῆς 17.7.1923 «περί σχεδίων πόλεων, κωμῶν καί συνοικισμῶν τοῦ Κράτους καί οἰκοδομῆς αὐτῶν» (ΦΕΚ 228/16.8.1923, τ. Α').

2) Τίς διατάξεις τοῦ Ν. Δ/τος 797/1971 «περί ἀναγκαστικῶν ἀπαλλοτριώσεων» (ΦΕΚ 1/1.1.1971, τ. Α').

3) Τήν ἐξουσιοδοτική ἀπόφαση τοῦ Ὑπουργοῦ Δημ. Ἔργων ΕΔ2α/01/25/Φ.2.2.1/20.3.82 ΦΕΚ 149/6.4.1982, τ. Β'.

4) Τό Π. Δ/γμα 910/1977 ΦΕΚ 305/10.10.1977 τ. Α' «περί ὀργανισμοῦ τοῦ Ὑπ. Δημοσίων Ἔργων».

5) Τόν πίνακα παρακαταθέσεως τῆς ἀποζημιώσεως πού καθορίστηκε μέ τήν ἀπόφαση 14252/13.9.80 τοῦ Πολυμελοῦς Πρωτοδικείου Ἀθηνῶν γιά ἀκίνητα πού ρυμοτομήθηκαν μέ τό ἐγκεκριμένο ρυμοτομικό σχέδιο Δήμου Γαλατσίου γιά τή διεύρυνση τῆς Λεωφ. Γαλατσίου, σύμφωνα μέ τίς ἐνδείξεις τῆς πράξεως ἀναλογισμοῦ 19/1971, ἀνακοινώνουμε στά πρόσωπα πού ἔχουν ἤ ἀξιώνουν ἐμπράγματα δικαιώματα στά παραπάνω ἀκίνητα, ὅτι ἡ ἀποζημίωση τῶν οἰκοπεδικῶν ἐκτάσεων πού ἔχουν ρυμοτομηθεῖ καί τῶν ἐπικειμένων τους ὅπως σημειώνονται στά στοιχεῖα προδικασίας τοῦ ἄρθρου 5 τοῦ Ν. 653/1977, ἔχει κατατεθεῖ στό Ταμεῖο Παρακαταθηκῶν καί Δανείων Ἀθηνῶν, ὕστερα ἀπό τό συμψηφισμό δικαιωμάτων καί ὑποχρεώσεων πού προβλέπει τό ἄρθρο 6 τοῦ Ν. 5269/1931 καί μέ τήν ἔκδοση τοῦ γραμματίου παρακαταθήκης 666430/15.7.82 γιά συνολικό ποσό 899.070 δραχμῶν.

Ἡ παρακατάθεση τῆς παραπάνω ἀποζημιώσεως ἔγινε ὑπέρ τῶν: 1) Ὄλγας Παπούλια καί Εὐτυχίας Ἀποστολοπούλου, 2) Φωτίου Μοσχαχλαΐδη καί Ο.Ε. Ἀφῶν Μοσχαχλαΐδη, 3) Εὐαγγέλου Παπαδάκη καί Ἑλένης Ταϊτανάρη, 4) Ἀνδρέα Παναγιωτοπούλου, 5) Παρασκευᾶ Σαντοριναίου, Παρασκευῆς Σουφλῆ, Ἰωάν. Σουφλῆ καί Εὐσταθίας Σαντοριναίου, 6) Πέτρου Σταματάκη, 7) Σταυρούλας Δασκαλοπούλου, Παρασκευῆς Βασιλενᾶ, Ἑλένης Πάντου, καί θά καταβληθεῖ μόνο στά πρόσωπα πού θά ἀναγνωριστοῦν δικαιοῦχοι μέ ἀπόφαση τοῦ Μονομελοῦς Πρωτοδικείου Ἀθηνῶν.

Ἡ ἀνακοίνωση αὐτή νά δημοσιευθεῖ στήν Ἐφημερίδα τῆς Κυβερνήσεως.

Ἀθῆναι, 20 Ἰουλίου 1982

Μέ ἐντολή Ὑπουργοῦ

Ὁ Διευθυντής
Γ. ΜΠΑΣΤΟΣ

ΑΠΟ ΤΟ ΕΘΝΙΚΟ ΤΥΠΟΓΡΑΦΕΙΟ